CCI

广西儿童医院建设项目负一层饭堂防火分隔玻璃以及防火门改造项目

施工图

2026年06月23日

中外建工程设计与顾问有限公司
China International Engineering Design & Consulting Co.,ltd

设计说明

1、设计内容概述

1.1 工程名称：广西儿童医院建设项目防火窗

1.2 工程地点：广西

1.3 建设单位：

1.4 耐火窗设计单位：广西安恒防火门窗有限公司

1.5 工程规模：广西儿童医院建设项目防火窗防火窗安装工程

2、设计规范

2.1 《建筑防火通用规范》(GB55037-2022)

2.2 《建筑工程施工质量验收统一标准》(GB50300-2013)

2.3 《建筑外窗抗风压性能分级及检测方法》(GB/T7106-2019)

2.4 《建筑外窗空气渗透性能分级及其检验方法》(GB/T7107-2019)

2.5 《建筑外窗雨水渗透性能分级及其检验方法》(GB/T7108-2019)

2.6 《建筑外门窗保温性能检测方法》(GB/T8484-2020)

2.7 《建筑外窗声隔声性能分级及其检验方法》(GB8485-2008)

2.8 《建筑玻璃应用技术规程》(JGJ113-2015)

2.9 《建筑防水工程技术规范》(DBJ15-19-97)

2.10 《金属与石材幕墙工程技术规范》(JGJ133-2001)

2.11 其他相应的国际规范文件

3、设计规范

3.1 本项目采用100钢制隔热防火窗

4、材料选用

4.1 型材

本耐火窗工程采用广西安恒防火门窗有限公司生产的100钢制隔热防火窗

主受力构件壁厚为1.2mm

4.2 玻璃

a、玻璃规格为：32mm复合灌液防火玻璃

b、质量要求：

钢化玻璃符合(GB15763.2-2005)

防火玻璃符合(GB15763.2-2009)

5、技术要求

5.1、合页与窗框全焊连接，焊缝高度2-3mm，焊接口-涂刷高温油漆(防止焊接口生锈)

5.2、门窗制作及安装工序按如下方式进行：

5.2.1、制作：图纸设计-车间备料及开料-焊接及打磨-喷塑及烤漆(自动化喷涂流水线高压静电喷涂及高温炙烤)

5.2.2、安装：现场放线测量-窗框及窗扇安装-赛缝-打胶-玻璃安装-五金配件安装-淋水试验-验收

5.3、按照《防火窗》(GB16809-2008)要求均需配置火灾自动启闭装置(闭窗器)；

5.4、开启扇采用三元乙丙密封胶条进行密封，装配后应均匀、牢固，无脱槽和变形现象，胶条长度应合适，不许将胶条拉得过紧，应留有余量。

5.5、颜色：以甲方确认(　　)为准。

6、产品保护

6.1 窗框外圈保护：将窗内外表面贴上保护膜，以防窗框表面沾染混凝土，或被硬物划伤。窗框四窗框四周边缘与保护膜预留5mm不可以贴满，应预留窗边塞缝和刷防水涂料间隙

6.2 玻璃保护：玻璃双面均贴保护膜，防止污染

7、门窗安装

7.1 与现场连接采用膨胀螺丝安装方式：间隔不能超过500mm

7.2 窗框与墙体连接处填充防水砂浆，外阴角处打外墙密封胶

7.3 耐火窗与墙体、拼接处，应打硅酮密封胶并做好防水处理

7.4 洞口收边：窗框每边20mm收边。

8、耐火窗性能指标

8.1 防火窗耐火隔热性不低于1.5h；耐火完整性不低于1.5h

8.2 气密性不低于3级

8.3 抗风压性能≥4级

设计单位

中 外 建
工程设计与顾问有限公司
China International Engineering Design & Consulting Co.,ltd

设计甲级资质　证书编号：A111006705

签章区

版号	日期	改版记录	修改人

工程号 PROJ.NO.	子项号 PROJ.NO.

建设单位 CLIENT：广西壮族自治区妇幼保健院

工程名称 PROJECT：广西儿童医院建设项目避难间、负一层饭堂防火分隔玻璃以及防火门改造项目

子项名称 SUBPROJECT：广西儿童医院建设项目负一层饭堂防火分隔玻璃以及防火门改造项目

设计阶段 DESIGN STAGE：施工图

设计签字 SIGNATURE

工程主持人 MANAGER	黄柳娟	黄柳娟
专业负责人 ARCH.CHIEF	黄柳娟	黄柳娟
设计制图人 DESIGN	韦宁	韦宁
校对 PROOF	陈汎雷	陈汎雷

验证签字 VERIFICATION

审定人 VERIFY	李志平	李志平

图纸名称 SHEET TITLE


广西儿童医院建设项目防火窗
深化图

版次 VERSION	日期 DATE	图号 DRAWING NO.
建施\V1.0	2026.06.23	SM-001


会　签 CONFIRMATION

建筑专业 ARCH.		
结 构专业 STRU.		
给排水专业 PLUM.		
暖通专业 MECH.		
电气专业 ELEC.		

编　号	洞口尺寸	成窗尺寸	位　置
Z MQ99-437		82000×1900	综合楼7层，1樘，

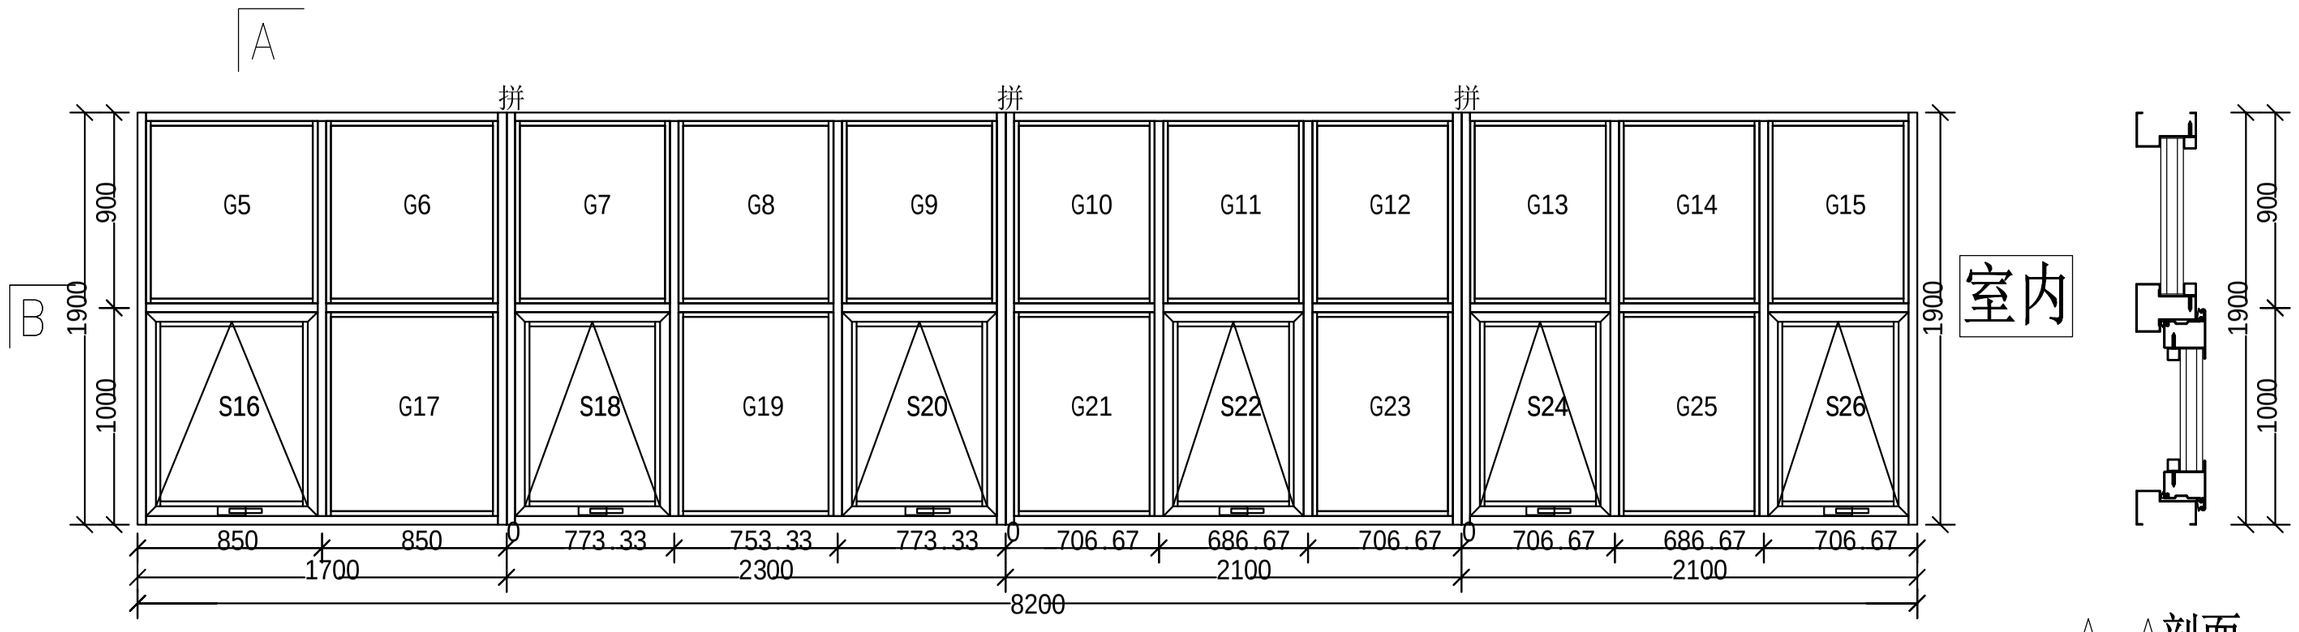

A-A剖面

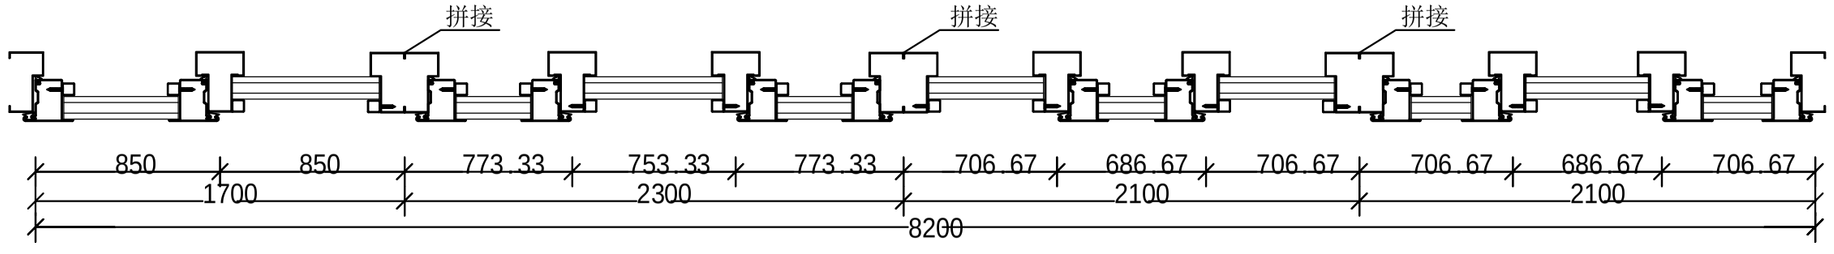

B-B剖面

技术说明:

1、防火窗参照标准:GB16809-2008《防火窗》
2、防火窗选用玻璃符合现行国家标《(GB15763.1)建筑用安全玻璃-防火玻璃》的要求。
3、防火窗选用玻璃符合现行行业标准《(JGJ113)建筑玻璃应用技术规程》的要求。
4、防火窗选用玻璃符合《建筑安全玻璃管理规定》发改运行[200312116号文件的规定。
5、防火窗符合现行国家标准《建筑设计防火规范(GB50016)》的要求
6、颜色须与甲方确认色板(　　)
7、所有尺寸需经现场核实才能生产下单
8、此设计方案须甲方确认签字后方可生产。
9、100型钢质隔热防火窗
10、防火窗耐火隔热性不低于1.5h；耐火完整性不低于1.5h
11、防坠落装置隐藏在窗扇内壁安装
12、32mm复合灌液防火玻璃玻璃

材料配置表

序号	名称	数量
1	1.2mm镀锌钢板（边框）	
2	1.0mm镀锌钢板（窗扇）	
3	风撑	6套
4	执手	6支
5	合页	18支
6	32mm复合灌液防火玻璃玻璃	
7	压条(20*20*0.8)	
8	防坠落装置	6套
9		
10		

设计单位

中 外 建
工程设计与顾问有限公司
China International Engineering Design & Consulting Co.,ltd

设计甲级资质　证书编号：A111006705

签章区

版号	日期	改版记录	修改人

工程号 PROJ.NO.
子项号 PROJ.NO.

建设单位 CLIENT
广西壮族自治区妇幼保健院

工程名称 PROJECT　广西儿童医院建设项目避难间、负一层饭堂防火分隔玻璃以及防火门改造项目

子项名称 SUBPROJECT　广西儿童医院建设项目负一层饭堂防火分隔玻璃以及防火门改造项目

设计阶段 DESIGN STAGE　施工图

设计签字 SIGNATURE

工程主持人 MANAGER	黄柳娟	
专业负责人 ARCH.CHIEF	黄柳娟	
设计制图人 DESIGN	韦宁	
校对 PROOF	陈汎雷	

验证签字 VERIFICATION

审定人 VERIFY	李志平	


图纸名称 SHEET TITLE
广西儿童医院建设项目防火窗深化图


版次 VERSION	日期 DATE	图号 DRAWING NO.
建施\V1.0	2026.06.23	DY-001

会　签 CONFIRMATION


建筑专业 ARCH.		
结 构专业 STRU.		
给排水专业 PLUM.		
暖通专业 MECH.		
电气专业 ELEC.		

编　号	洞口尺寸	成窗尺寸	位　置
MQ365-23		6600×1900	综合楼8层，1樘，

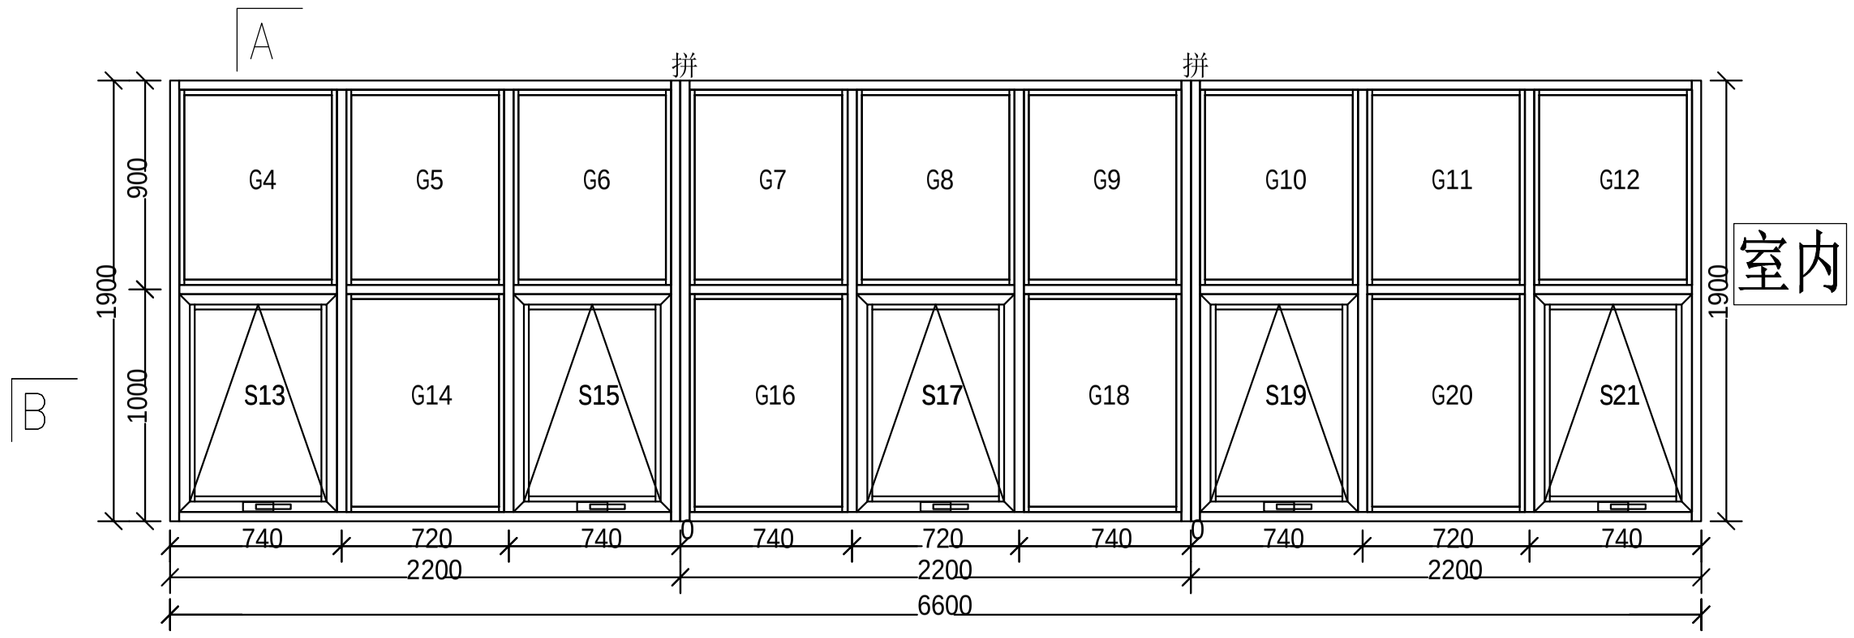

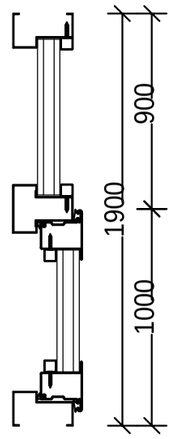

A-A剖面

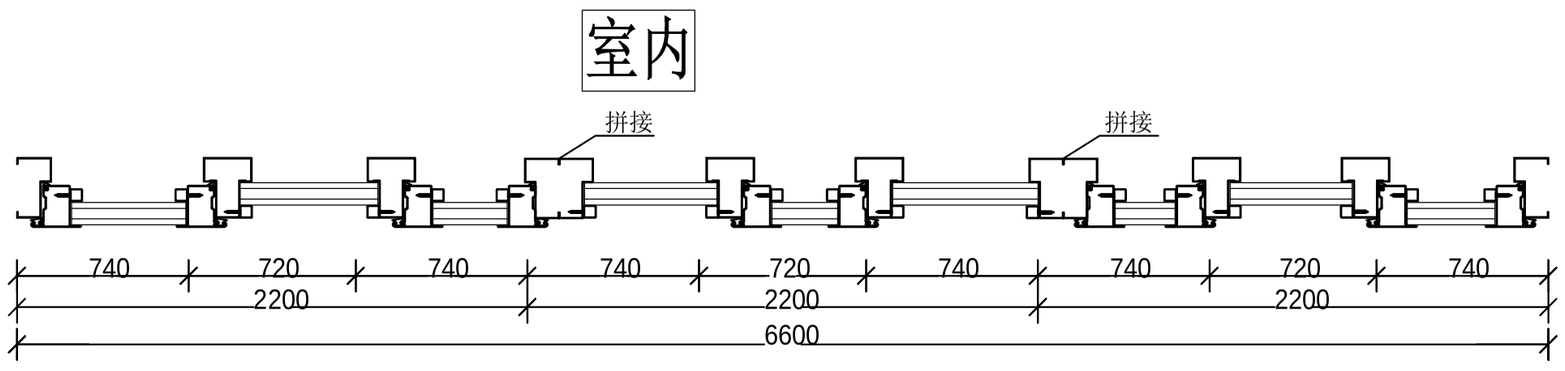

B-B剖面

技术说明:

1、防火窗参照标准:GB16809-2008《防火窗》
2、防火窗选用玻璃符合现行国家标《(GB15763.1)建筑用安全玻璃-防火玻璃》的要求。
3、防火窗选用玻璃符合现行行业标准《(JGJ113)建筑玻璃应用技术规程》的要求。
4、防火窗选用玻璃符合《建筑安全玻璃管理规定》发改运行[200312116号文件的规定。
5、防火窗符合现行国家标准《建筑设计防火规范(GB50016)》的要求
6、颜色须与甲方确认色板(　　)
7、所有尺寸需经现场核实才能生产下单
8、此设计方案须甲方确认签字后方可生产。
9、100型钢质隔热防火窗
10、防火窗耐火隔热性不低于1.5h；耐火完整性不低于1.5h
11、防坠落装置隐藏在窗扇内壁安装
12、32mm复合灌液防火玻璃玻璃

材料配置表

序号	名称	数量
1	1.2mm镀锌钢板（边框）	
2	1.0mm镀锌钢板（窗扇）	
3	风撑	5套
4	执手	5支
5	合页	15支
6	32mm复合灌液防火玻璃玻璃	
7	压条(20*20*0.8)	
8	防坠落装置	5套
9		
10		

设计单位

中 外 建
工程设计与顾问有限公司
China International Engineering Design & Consulting Co.,ltd

设计甲级资质　证书编号：A111006705

签章区

版号	日期	改版记录	修改人

工程号 PROJ.NO.　　子项号 PROJ.NO.

建设单位 CLIENT
广西壮族自治区妇幼保健院

工程名称 PROJECT　广西儿童医院建设项目避难间、负一层饭堂防火分隔玻璃以及防火门改造项目

子项名称 SUBPROJECT　广西儿童医院建设项目负一层饭堂防火分隔玻璃以及防火门改造项目

设计阶段 DESIGN STAGE　施工图

设计签字 SIGNATURE

工程主持人 MANAGER	黄柳娟	黄柳娟
专业负责人 ARCH.CHIEF	黄柳娟	黄柳娟
设计制图人 DESIGN	韦宁	韦宁
校对 PROOF	陈汎雷	陈汎雷

验证签字 VERIFICATION

审定人 VERIFY	李志平	李志平


图纸名称 SHEET TITLE
广西儿童医院建设项目防火窗深化图

版次 VERSION	日期 DATE	图号 DRAWING NO.
建施\V1.0	2026.06.23	DY-002


会　签 CONFIRMATION

建筑专业 ARCH.		
结 构专业 STRU.		
给排水专业 PLUM.		
暖通专业 MECH.		
电气专业 ELEC.		

编　号	洞口尺寸	成窗尺寸	位　置
MQ365-23		4300×1900	综合楼9层，1樘，

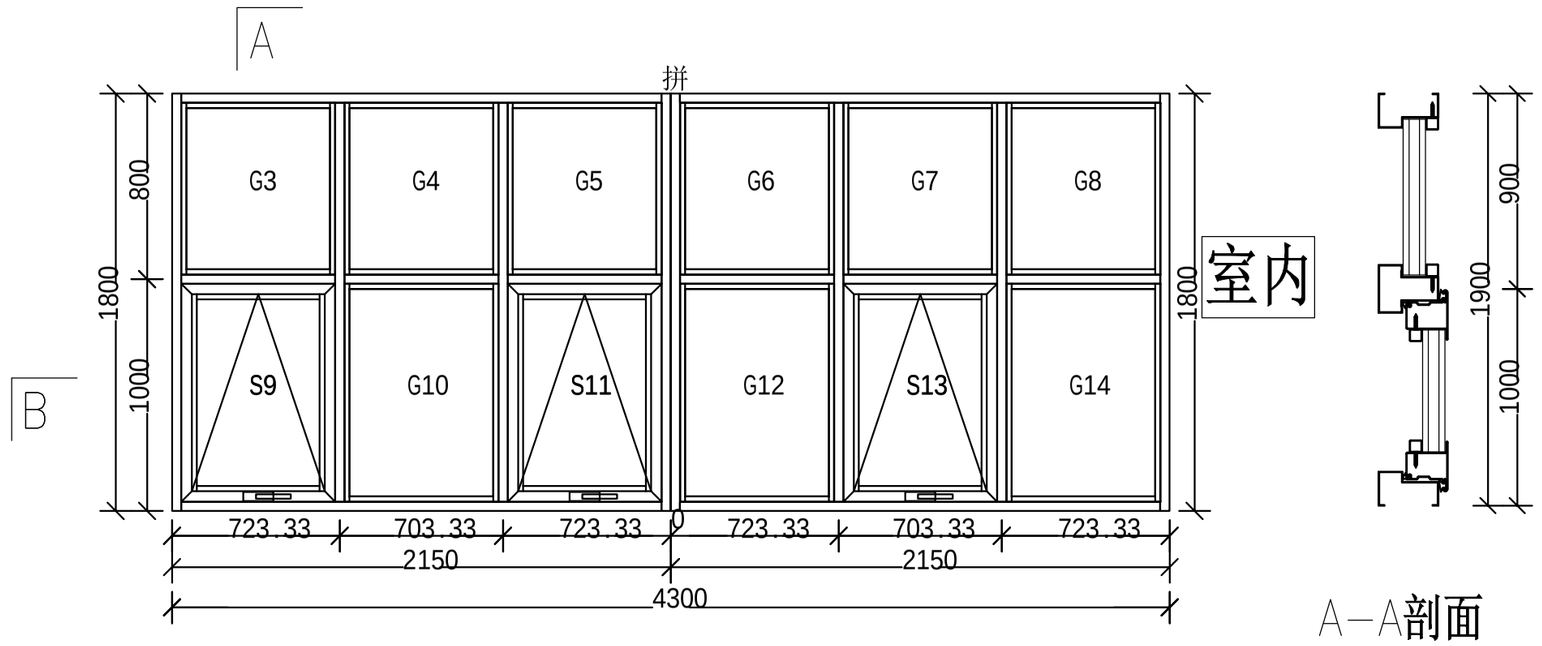

A-A剖面

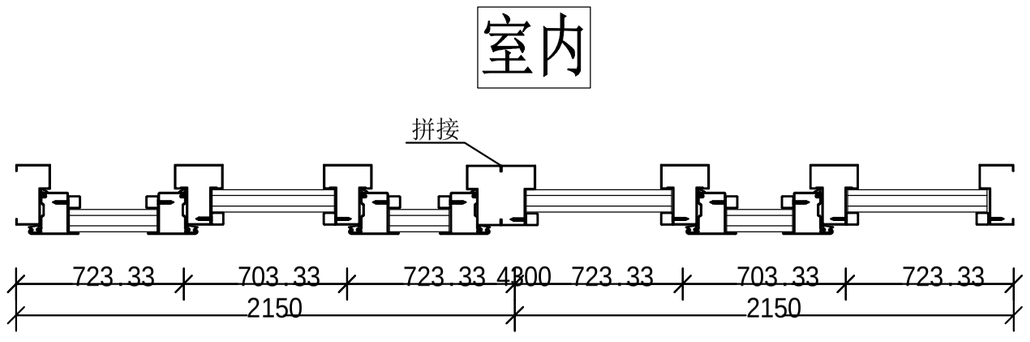

B-B剖面

技术说明:

1、防火窗参照标准:GB16809-2008《防火窗》
2、防火窗选用玻璃符合现行国家标《(GB15763.1)建筑用安全玻璃-防火玻璃》的要求。
3、防火窗选用玻璃符合现行行业标准《(JGJ113)建筑玻璃应用技术规程》的要求。
4、防火窗选用玻璃符合《建筑安全玻璃管理规定》发改运行[200312116号文件的规定。
5、防火窗符合现行国家标准《建筑设计防火规范(GB50016)》的要求
6、颜色须与甲方确认色板(　　)
7、所有尺寸需经现场核实才能生产下单
8、此设计方案须甲方确认签字后方可生产。
9、100型钢质隔热防火窗
10、防火窗耐火隔热性不低于1.5h；耐火完整性不低于1.5h
11、防坠落装置隐藏在窗扇内壁安装
12、32mm复合灌液防火玻璃玻璃

材料配置表

序号	名称	数量
1	1.2mm镀锌钢板（边框）	
2	1.0mm镀锌钢板（窗扇）	
3	风撑	6套
4	执手	3支
5	合页	9支
6		
7	压条(20*20*0.8)	
8	防坠落装置	3套
9		
10		

设计单位

中外建
工程设计与顾问有限公司
China International Engineering Design & Consulting Co.,ltd

设计甲级资质　证书编号：A111006705

签章区

版号	日期	改版记录	修改人

工程号 PROJ.NO.　　子项号 PROJ.NO.

建设单位 CLIENT
广西壮族自治区妇幼保健院

工程名称 PROJECT　广西儿童医院建设项目避难间、负一层饭堂防火分隔玻璃以及防火门改造项目

子项名称 SUBPROJECT　广西儿童医院建设项目负一层饭堂防火分隔玻璃以及防火门改造项目

设计阶段 DESIGN STAGE　施工图

设计签字 SIGNATURE

工程主持人 MANAGER	黄柳娟	黄柳娟
专业负责人 ARCH.CHIEF	黄柳娟	黄柳娟
设计制图人 DESIGN	韦宁	韦宁
校对 PROOF	陈汎雷	陈汎雷

验证签字 VERIFICATION

审定人 VERIFY	李志平	李志平


图纸名称 SHEET TITLE
广西儿童医院建设项目防火窗深化图

版次 VERSION	日期 DATE	图号 DRAWING NO.
建施\V1.0	2026.06.23	DY-003


会　签 CONFIRMATION

建筑专业 ARCH.		
结 构专业 STRU.		
给排水专业 PLUM.		
暖通专业 MECH.		
电气专业 ELEC.		

编　号	洞口尺寸	成窗尺寸	位　置
MQ99-437		1900×1900	综合楼11层，1樘，

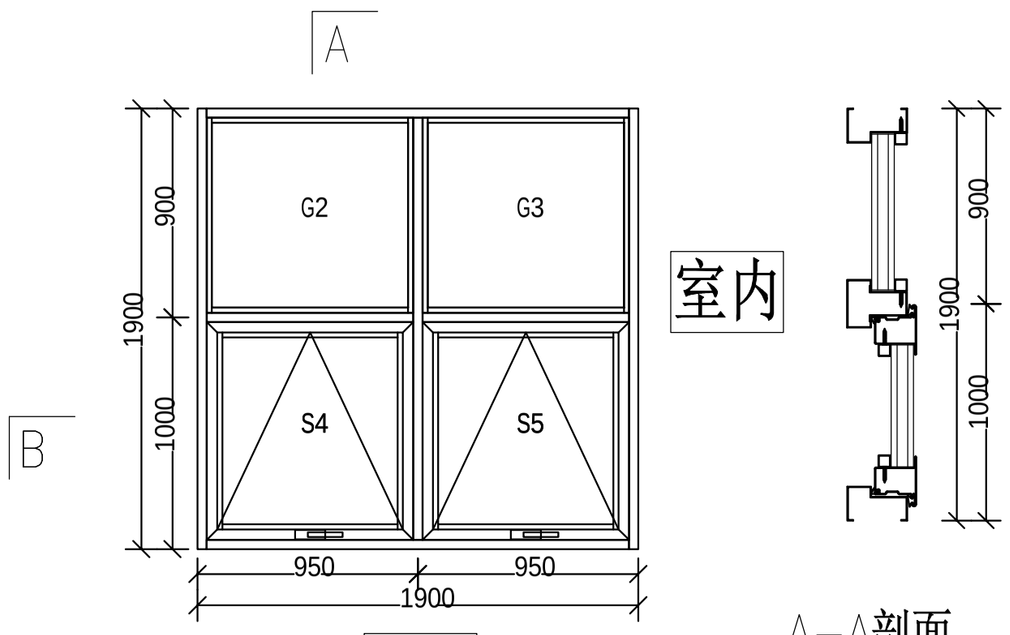

A-A剖面

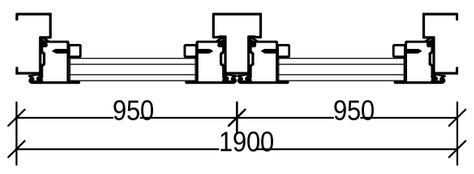

B-B剖面

技术说明:

1、防火窗参照标准:GB16809-2008《防火窗》
2、防火窗选用玻璃符合现行国家标《(GB15763.1)建筑用安全玻璃-防火玻璃》的要求。
3、防火窗选用玻璃符合现行行业标准《(JGJ113)建筑玻璃应用技术规程》的要求。
4、防火窗选用玻璃符合《建筑安全玻璃管理规定》发改运行[2003121116号文件的规定。
5、防火窗符合现行国家标准《建筑设计防火规范(GB50016)》的要求
6、颜色须与甲方确认色板(　　)
7、所有尺寸需经现场核实才能生产下单
8、此设计方案须甲方确认签字后方可生产。
9、100型钢质隔热防火窗
10、防火窗耐火隔热性不低于1.5h；耐火完整性不低于1.5h
11、防坠落装置隐藏在窗扇内壁安装
12、32mm复合灌液防火玻璃玻璃

材 料 配 置 表

序号	名称	数量
1	1.2mm镀锌钢板（边框）	
2	1.0mm镀锌钢板（窗扇）	
3	风撑	2套
4	执手	2支
5	合页	3支
6	32mm复合灌液防火玻璃玻璃	
7	压条(20*20*0.8)	
8	防坠落装置	3套
9		
10		

设计单位

中 外 建
工程设计与顾问有限公司
China International Engineering Design & Consulting Co.,ltd

设计甲级资质　证书编号：A111006705

签章区

版号	日期	改版记录	修改人

工程号 PROJ.NO.　　子项号 PROJ.NO.

建设单位 CLIENT
广西壮族自治区妇幼保健院

工程名称 PROJECT　广西儿童医院建设项目避难间、负一层饭堂防火分隔玻璃以及防火门改造项目

子项名称 SUBPROJECT　广西儿童医院建设项目负一层饭堂防火分隔玻璃以及防火门改造项目

设计阶段 DESIGN STAGE　施工图

设计签字 SIGNATURE

工程主持人 MANAGER	黄柳娟	黄柳娟
专业负责人 ARCH.CHIEF	黄柳娟	黄柳娟
设计制图人 DESIGN	韦宁	韦宁
校对 PROOF	陈汎雷	陈汎雷

验证签字 VERIFICATION

审定人 VERIFY	李志平	李志平


图纸名称 SHEET TITLE
广西儿童医院建设项目防火窗深化图

版次 VERSION	日期 DATE	图号 DRAWING NO.
建施\V1.0	2026.06.23	DY-004

会　签 CONFIRMATION

建筑专业 ARCH.		
结 构专业 STRU.		
给排水专业 PLUM.		
暖通专业 MECH.		
电气专业 ELEC.		

编　号	洞口尺寸	成窗尺寸	位　置
MQ99-437		2400×1900	综合楼11层，2樘，

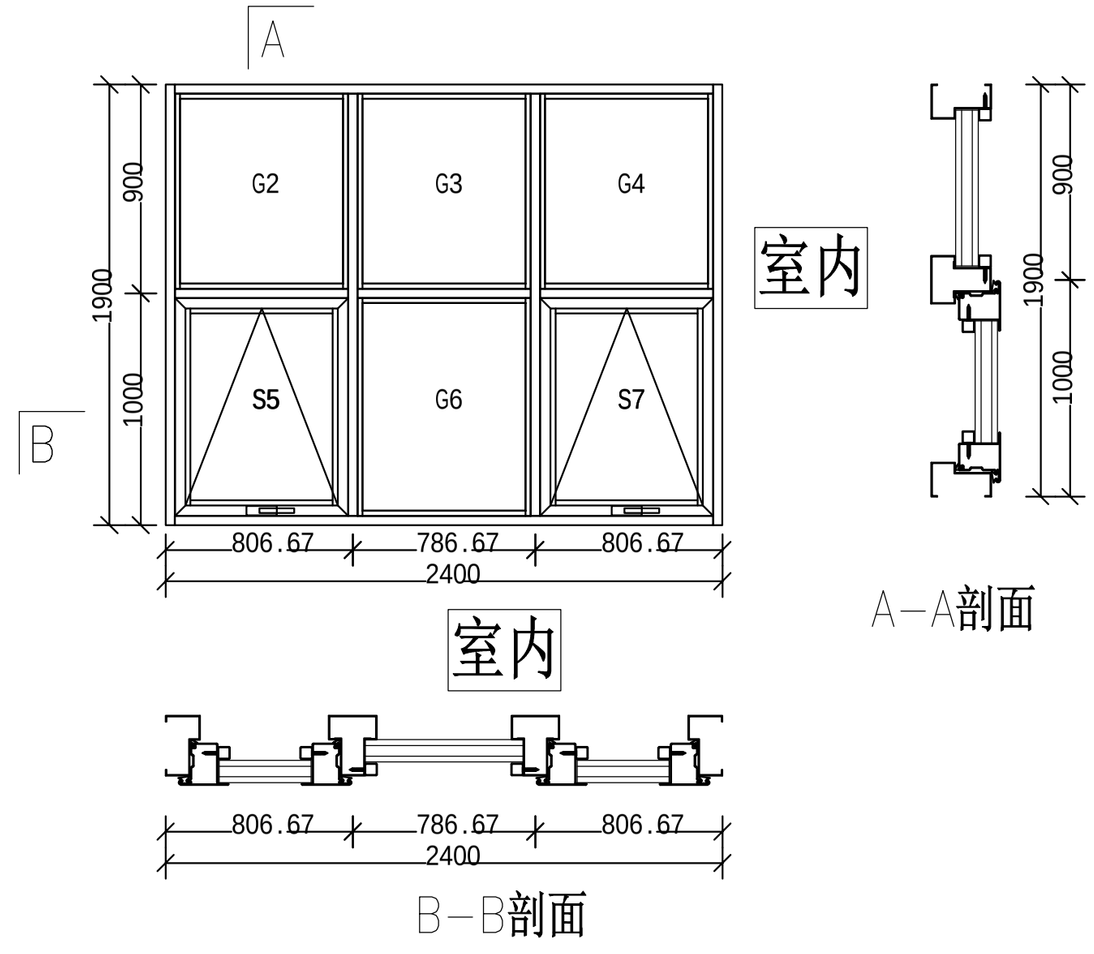

A－A剖面

B－B剖面

技术说明:

1、防火窗参照标准:GB16809-2008《防火窗》
2、防火窗选用玻璃符合现行国家标《(GB15763.1)建筑用安全玻璃-防火玻璃》的要求。
3、防火窗选用玻璃符合现行行业标准《(JGJ113)建筑玻璃应用技术规程》的要求。
4、防火窗选用玻璃符合《建筑安全玻璃管理规定》发改运行[200312116号文件的规定。
5、防火窗符合现行国家标准《建筑设计防火规范(GB50016)》的要求
6、颜色须与甲方确认色板(　　)
7、所有尺寸需经现场核实才能生产下单
8、此设计方案须甲方确认签字后方可生产。
9、100型钢质隔热防火窗
10、防火窗耐火隔热性不低于1.5h；耐火完整性不低于1.5h
11、防坠落装置隐藏在窗扇内壁安装
12、32mm复合灌液防火玻璃玻璃

材料配置表

序号	名称	数量
1	1.2mm镀锌钢板（边框）	
2	1.0mm镀锌钢板（窗扇）	
3	风撑	2套
4	执手	2支
5	合页	6支
6	32mm复合灌液防火玻璃玻璃	
7	压条(20*20*0.8)	
8	防坠落装置	2套
9		
10		

设计单位

中 外 建
工程设计与顾问有限公司
China International Engineering Design & Consulting Co.,ltd

设计甲级资质　　证书编号：A111006705

签章区

版号	日期	改版记录	修改人

工程号 PROJ.NO.　　子项号 PROJ.NO.

建设单位 CLIENT
广西壮族自治区妇幼保健院

工程名称 PROJECT　广西儿童医院建设项目避难间、负一层饭堂防火分隔玻璃以及防火门改造项目

子项名称 SUBPROJECT　广西儿童医院建设项目负一层饭堂防火分隔玻璃以及防火门改造项目

设计阶段 DESIGN STAGE　施工图

设计签字 SIGNATURE

工程主持人 MANAGER	黄柳娟	黄柳娟
专业负责人 ARCH.CHIEF	黄柳娟	黄柳娟
设计制图人 DESIGN	韦宁	韦宁
校对 PROOF	陈汎雷	陈汎雷

验证签字 VERIFICATION

审定人 VERIFY	李志平	李志平


图纸名称 SHEET TITLE
广西儿童医院建设项目防火窗深化图

版次 VERSION	日期 DATE	图号 DRAWING NO.
建施V1.0	2026.06.23	DY-005


会　签 CONFIRMATION

建筑专业 ARCH.		
结 构专业 STRU.		
给排水专业 PLUM.		
暖通专业 MECH.		
电气专业 ELEC.		

编　号	洞口尺寸	成窗尺寸	位　置
ZFMC2127		1800×1600	住院楼3-5层，3樘，

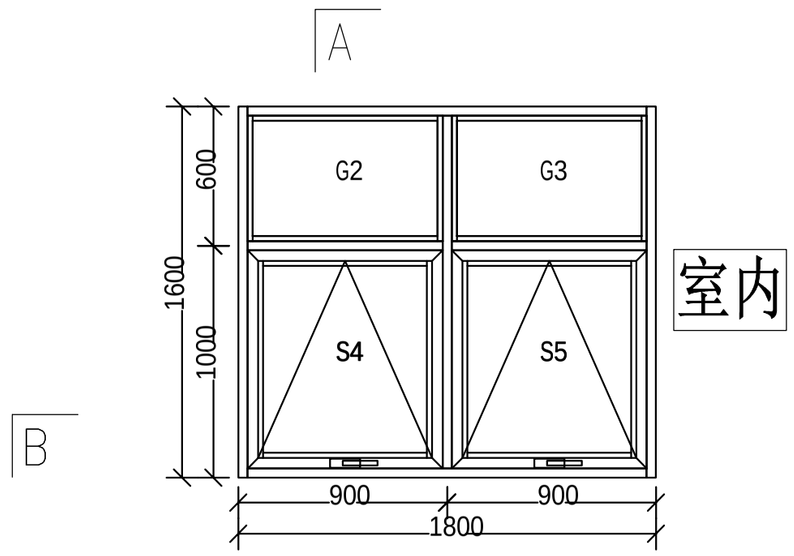

A－A剖面

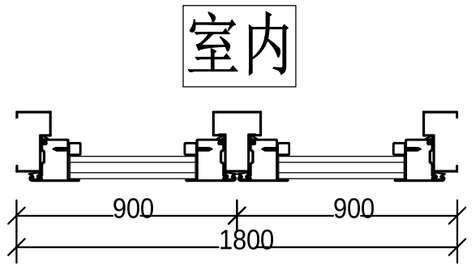

B－B剖面

技术说明:

1、防火窗参照标准:GB16809-2008《防火窗》
2、防火窗选用玻璃符合现行国家标《(GB15763.1)建筑用安全玻璃-防火玻璃》的要求。
3、防火窗选用玻璃符合现行行业标准《(JGJ113)建筑玻璃应用技术规程》的要求。
4、防火窗选用玻璃符合《建筑安全玻璃管理规定》发改运行[2003121116号文件的规定。
5、防火窗符合现行国家标准《建筑设计防火规范(GB50016)》的要求
6、颜色须与甲方确认色板(　　)
7、所有尺寸需经现场核实才能生产下单
8、此设计方案须甲方确认签字后方可生产。
9、100型钢质隔热防火窗
10、防火窗耐火隔热性不低于1.5h；耐火完整性不低于1.5h
11、防坠落装置隐藏在窗扇内壁安装
12、32mm复合灌液防火玻璃玻璃

材 料 配 置 表

序号	名称	数量
1	1.2mm镀锌钢板（边框）	
2	1.0mm镀锌钢板（窗扇）	
3	风撑	2套
4	执手	2支
5	合页	6支
6	32mm复合灌液防火玻璃玻璃	
7	压条(20*20*0.8)	
8	防坠落装置	2套
9		
10		

设计单位

中 外 建
工程设计与顾问有限公司
China International Engineering Design & Consulting Co.,ltd

设计甲级资质　证书编号：A111006705

签章区

版号	日期	改版记录	修改人

工程号 PROJ.NO.　　子项号 PROJ.NO.

建设单位 CLIENT：广西壮族自治区妇幼保健院

工程名称 PROJECT：广西儿童医院建设项目避难间、负一层饭堂防火分隔玻璃以及防火门改造项目

子项名称 SUBPROJECT：广西儿童医院建设项目负一层饭堂防火分隔玻璃以及防火门改造项目

设计阶段 DESIGN STAGE：施工图

设计签字 SIGNATURE

工程主持人 MANAGER	黄柳娟	黄柳娟
专业负责人 ARCH.CHIEF	黄柳娟	黄柳娟
设计制图人 DESIGN	韦宁	韦宁
校对 PROOF	陈汎雷	陈汎雷

验证签字 VERIFICATION

审定人 VERIFY	李志平	李志平

图纸名称 SHEET TITLE


广西儿童医院建设项目防火窗深化图

版次 VERSION	日期 DATE	图号 DRAWING NO.
建施\V1.0	2026.06.23	DY-006


会　签 CONFIRMATION

建筑专业 ARCH.		
结 构专业 STRU.		
给排水专业 PLUM.		
暖通专业 MECH.		
电气专业 ELEC.		

编　号	洞口尺寸	成窗尺寸	位　置
ZFMC1816		2100×2700	住院楼6-17层，12樘，

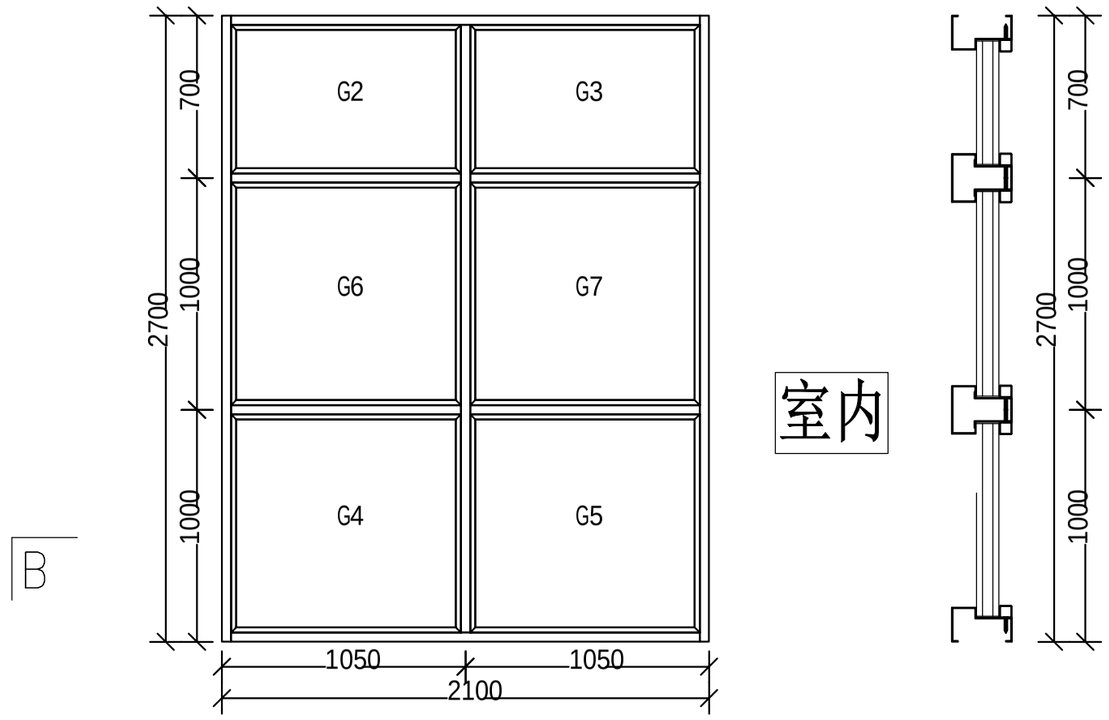

B

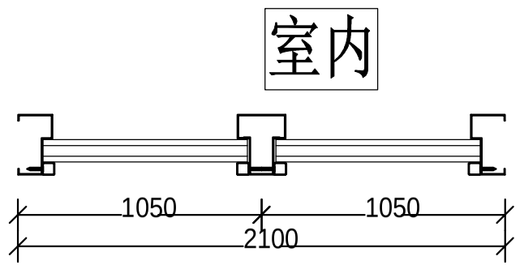

B-B剖面

技术说明:

1、防火窗参照标准:GB16809-2008《防火窗》

2、防火窗选用玻璃符合现行国家标《(GB15763.1)建筑用安全玻璃-防火玻璃》的要求。

3、防火窗选用玻璃符合现行行业标准《(JGJ113)建筑玻璃应用技术规程》的要求。

4、防火窗选用玻璃符合《建筑安全玻璃管理规定》发改运行[200312116号文件的规定。

5、防火窗符合现行国家标准《建筑设计防火规范(GB50016)》的要求

6、颜色须与甲方确认色板(　　)

7、所有尺寸需经现场核实才能生产下单

8、此设计方案须甲方确认签字后方可生产。

9、100型钢质隔热防火窗

10、防火窗耐火隔热性不低于1.5h；耐火完整性不低于1.5h

11、防坠落装置隐藏在窗扇内壁安装

12、32mm复合灌液防火玻璃玻璃

材料配置表

序号	名称	数量
1	1.2mm镀锌钢板（边框）	
2	1.0mm镀锌钢板（窗扇）	
3	风撑	
4	执手	
5	合页	
6	32mm复合灌液防火玻璃玻璃	
7	压条(20*20*0.8)	
8	防坠落装置	
9		
10		

设计单位

中 外 建
工程设计与顾问有限公司
China International Engineering Design & Consulting Co.,ltd

设计甲级资质　证书编号：A111006705

签章区

版号	日期	改版记录	修改人

工程号 PROJ.NO.　　子项号 PROJ.NO.

建设单位 CLIENT
广西壮族自治区妇幼保健院

工程名称 PROJECT　广西儿童医院建设项目避难间、负一层饭堂防火分隔玻璃以及防火门改造项目

子项名称 SUBPROJECT　广西儿童医院建设项目负一层饭堂防火分隔玻璃以及防火门改造项目

设计阶段 DESIGN STAGE　施工图

设计签字 SIGNATURE

工程主持人 MANAGER	黄柳娟	黄柳娟
专业负责人 ARCH.CHIEF	黄柳娟	黄柳娟
设计制图人 DESIGN	韦宁	韦宁
校对 PROOF	陈汛雷	陈汛雷

验证签字 VERIFICATION


审定人 VERIFY	李志平	李志平

图纸名称 SHEET TITLE
广西儿童医院建设项目防火窗深化图


版次 VERSION	日期 DATE	图号 DRAWING NO.
建施\V1.0	2026.06.23	DY-007

会　签 CONFIRMATION


建筑专业 ARCH.		
结 构专业 STRU.		
给排水专业 PLUM.		
暖通专业 MECH.		
电气专业 ELEC.		

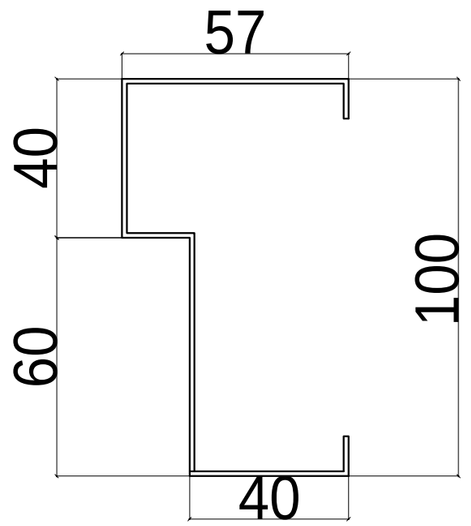


型材米重：1.95kg/m	窗框
	型材断面
	100型

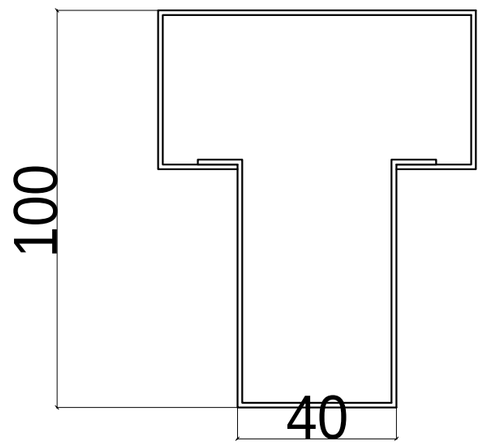

型材米重：3.28kg/m	中柱
	型材断面
	100型

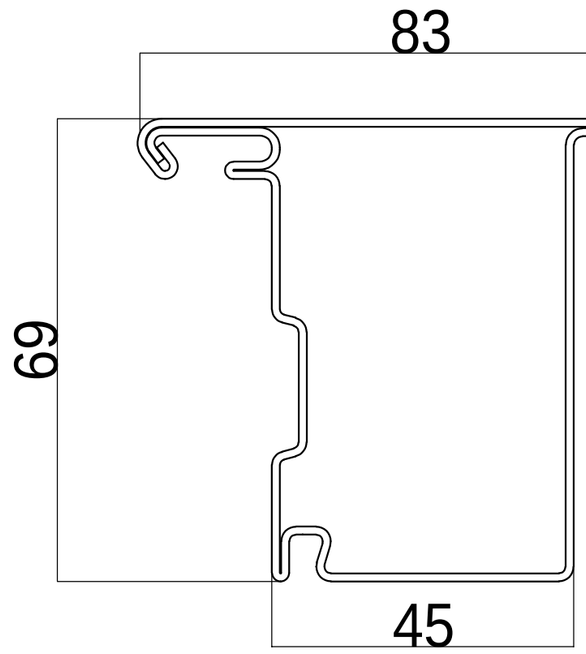

型材米重：2.94kg/m	窗扇
	型材断面
	100型

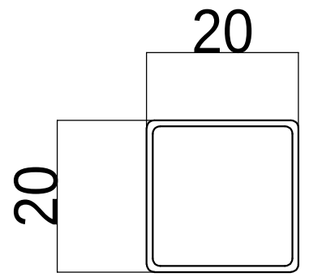

型材米重：0.29kg/m	压条
	型材断面
	100型

设计单位

中 外 建
工程设计与顾问有限公司
China International Engineering Design & Consulting Co.,ltd

设计甲级资质　证书编号：A111006705

签章区

版号	日期	改版记录	修改人

工程号 PROJ.NO.　　子项号 PROJ.NO.

建设单位 CLIENT
广西壮族自治区妇幼保健院

工程名称 PROJECT　广西儿童医院建设项目避难间、负一层饭堂防火分隔玻璃以及防火门改造项目

子项名称 SUBPROJECT　广西儿童医院建设项目负一层饭堂防火分隔玻璃以及防火门改造项目

设计阶段 DESIGN STAGE　施工图

设计签字 SIGNATURE

工程主持人 MANAGER	黄柳娟	黄柳娟
专业负责人 ARCH.CHIEF	黄柳娟	黄柳娟
设计制图人 DESIGN	韦宁	韦宁
校对 PROOF	陈汛雷	陈汛雷

验证签字 VERIFICATION

审定人 VERIFY	李志平	李志平


图纸名称 SHEET TITLE

广西儿童医院建设项目防火窗深化图

版次 VERSION	日期 DATE	图号 DRAWING NO.
建造V1.0	2026.06.23	JD-001

会　签 CONFIRMATION

建筑专业 ARCH.		
结 构专业 STRU.		
给排水专业 PLUM.		
暖通专业 MECH.		
电气专业 ELEC.		

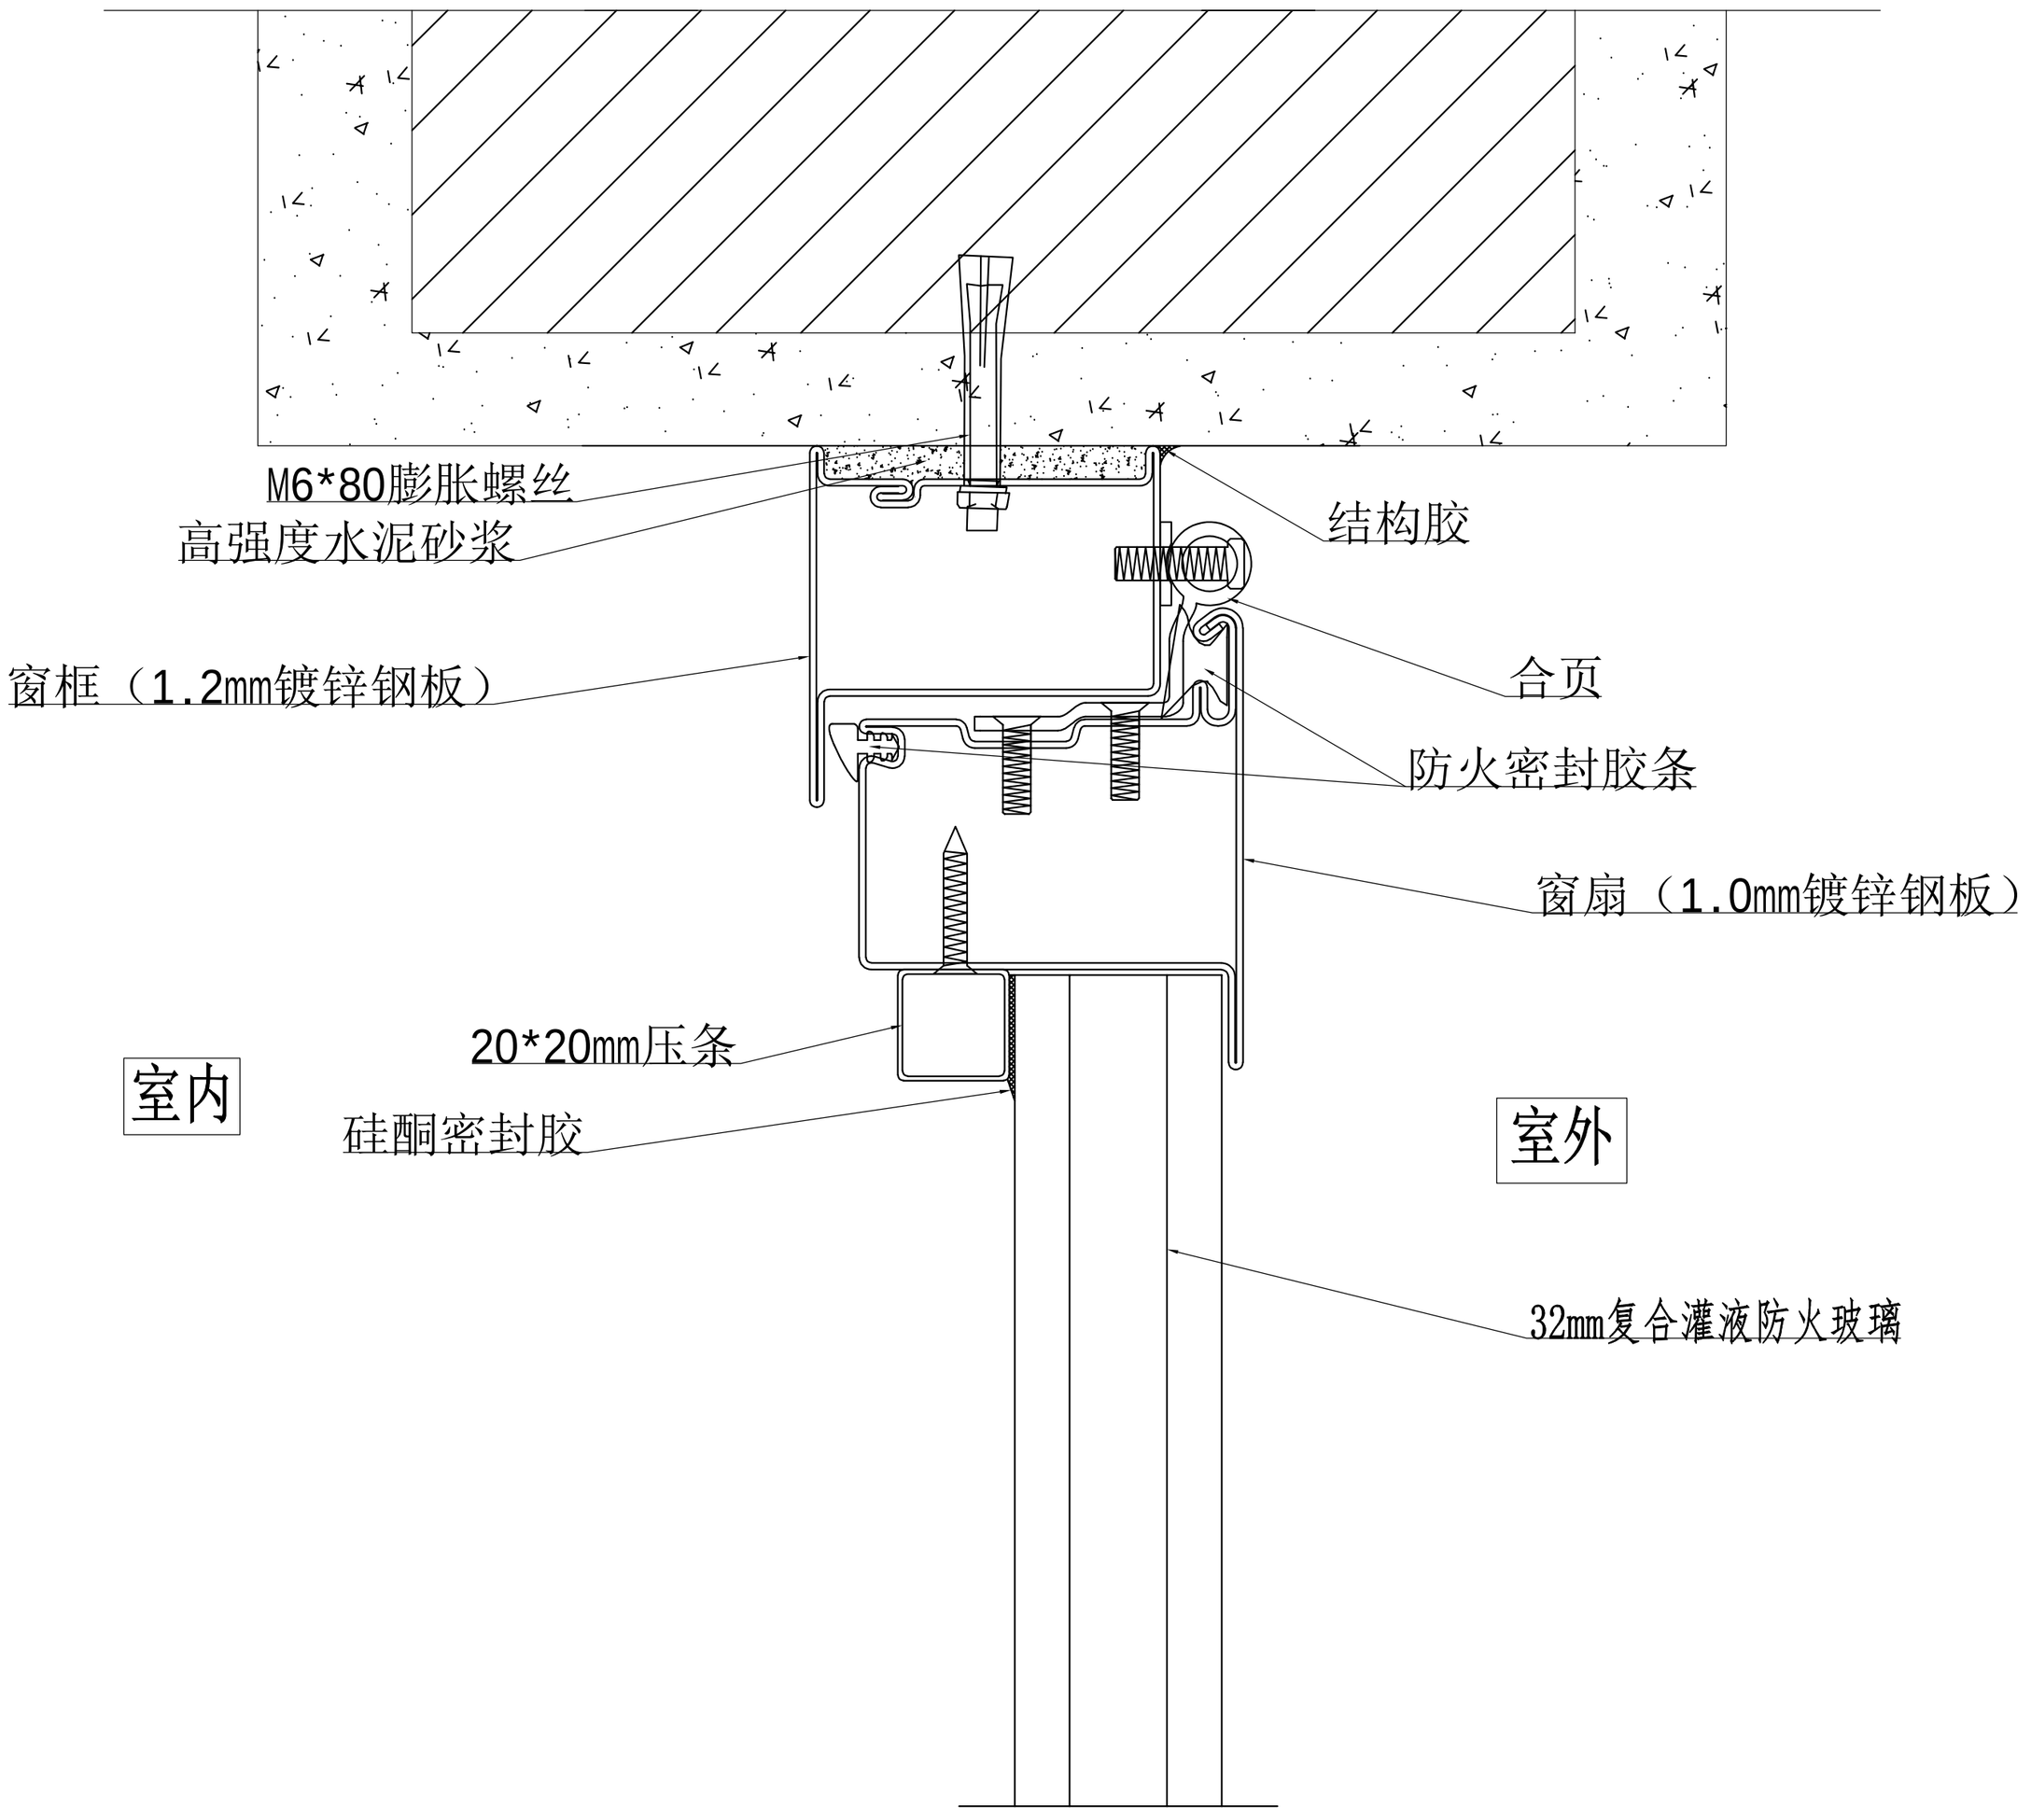

1-1

注：1.安装方式为膨胀螺丝安装

设计单位

中 外 建
工程设计与顾问有限公司
China International Engineering Design & Consulting Co.,ltd

设计甲级资质　证书编号：A111006705

签章区

版号	日期	改版记录	修改人

工程号 PROJ.NO.	子项号 PROJ.NO.

建设单位 CLIENT：广西壮族自治区妇幼保健院

工程名称 PROJECT：广西儿童医院建设项目避难间、负一层饭堂防火分隔玻璃以及防火门改造项目

子项名称 SUBPROJECT：广西儿童医院建设项目负一层饭堂防火分隔玻璃以及防火门改造项目

设计阶段 DESIGN STAGE：施工图

设计签字 SIGNATURE

工程主持人 MANAGER	黄柳娟	黄柳娟
专业负责人 ARCH.CHIEF	黄柳娟	黄柳娟
设计制图人 DESIGN	韦宁	韦宁
校对 PROOF	陈汛雷	陈汛雷

验证签字 VERIFICATION

审定人 VERIFY	李志平	李志平

图纸名称 SHEET TITLE：广西儿童医院建设项目防火窗深化图

版次 VERSION	日期 DATE	图号 DRAWING NO.
建施V1.0	2026.06.23	JD-002

会　签 CONFIRMATION

建筑专业 ARCH.		
结 构专业 STRU.		
给排水专业 PLUM.		
暖通专业 MECH.		
电气专业 ELEC.		